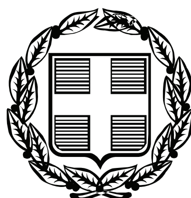


ΕΦΗΜΕΡΙΣ ΤΗΣ ΚΥΒΕΡΝΗΣΕΩΣ

ΤΗΣ ΕΛΛΗΝΙΚΗΣ ΔΗΜΟΚΡΑΤΙΑΣ

ΤΕΥΧΟΣ ΑΝΑΓΚΑΣΤΙΚΩΝ ΑΠΑΛΛΟΤΡΙΩΣΕΩΝ ΚΑΙ ΠΟΛΕΟΔΟΜΙΚΩΝ ΘΕΜΑΤΩΝ **Αρ. Φύλλου 72**

9 Μαρτίου 2010

ΠΕΡΙΕΧΟΜΕΝΑ

ΑΠΟΦΑΣΕΙΣ

Τροποποίηση της αριθμ. 10551/1966, απόφασης χαρακτηρισμού του αποκλεισμένου οικοπέδου ως οικοδομήσιμου, πρώην ιδιοκτησίας Βασιλείου Καραγιάννη και νυν Γεωργίου και Σπυρίδωνα Καραγιάννη κειμένου στην Λαμία Ν. Φθιώτιδας και στο βάθος του οικοδομικού τετραγώνου παρά την οδό Κοραή 17Α και Δυοβουνιώτη, ως προς το περίγραμμα του κτηρίου και τους όρους δόμησης................ 1

Αναγνώριση της οδού που συνδέει τον οικισμό Μαρμαρά με τον οικισμό Όαση Δ.Δ. Βαρυπέτρου Δ. Θερίσου σαν «Κύρια Δημοτική Οδό»..................... 2

ΑΠΟΦΑΣΕΙΣ

Αριθμ. 813 (1)

Τροποποίηση της αριθμ. 10551/1966, απόφασης χαρακτηρισμού του αποκλεισμένου οικοπέδου ως οικοδομήσιμου ,πρώην ιδιοκτησίας Βασιλείου Καραγιάννη και νυν Γεωργίου και Σπυρίδωνα Καραγιάννη κειμένου στην Λαμία Ν. Φθιώτιδας και στο βάθος του οικοδομικού τετραγώνου παρά την οδό Κοραή 17 και Δυοβουνιώτη, ως προς το περίγραμμα του κτηρίου και τους όρους δόμησης.

Ο ΝΟΜΑΡΧΗΣ ΦΘΙΩΤΙΔΑΣ

Έχοντας υπόψη:

1) Την από 26-11-09 αίτηση Γεωργίου Καραγιάννη του Βασιλείου και το συνημμένο σ' αυτή διάγραμμα που συνέταξε η ιδιώτης Πολ. Μηχ. Νιάφα Γρηγορία, στο οποίο φαίνεται με τα στοιχεία (Α, Β, Γ, Δ, Ε, Ζ, Η, Θ, Ι, Κ, Λ, Μ, Α) το οικόπεδο.

2) Τα υποβληθέντα σε μας συμβόλαια από τα οποία αποδεικνύεται η κατά κανόνα αρτιότητα του εν λόγω οικοπέδου ως προς το εμβαδόν ήτοι:

α) Το αριθ. 19589/24-2-1976, Συμβόλαιο Πρ. συστάσεως οριζοντίου ιδιοκτησίας του Συμβολαιογράφου Λαμίας Δημ. Κων. Αθανασίου.

3) Τις διατάξεις του 1018/1971 Π.Δ. «περί τροποποιήσεως του Α.Ν. 314/1968, περί τροποποιήσεως του Α.Ν. 314/1968 ,περί παροχής εις τον Υπουργό Β. Ελλάδος και τους Νομάρχες αρμοδιότητος επί θεμάτων εγκρίσεως, επεκτάσεων ή τροποποιήσεων σχεδίων πόλεων και κομών».

4) Τις διατάξεις της παραγράφου 1 και 2 του άρθρου 1 του Ν.Δ. 532/1970 (ΦΕΚ 235/Α/5-11-70) «περί συμπληρώσεως των διατάξεων περί διοικητικής αποκεντρώσεως» όπως μεταγενέστερα τροποποιήθηκαν και συμπληρώθηκαν με τα Β.Δ. 712/70, 677/71 (ΦΕΚ 223/Α/5-11-71) και 198/72 (ΦΕΚ41/Α/18-3-1972).

5) Τους Νόμους 2218 & 2240/1995 «περί Νομαρχιακής Αυτοδιοίκησης και την αριθμ. 3492/2-2-95, διαπιστωτική πράξη λειτουργίας της Νομαρχιακής Αυτοδιοίκησης».

6) Τις διατάξεις των άρθρων 31-37 και 42-51 του από 17-7-1923 Ν.Δ. (ΦΕΚ 228/Α΄/16-8-1923) «περί σχεδίων πόλεων» όπως τροποποιήθηκαν με τα από 3-12-1925 και 8-8-26 Ν. Δ/τα κυρωθέντων και τροποποιηθέντων με τον Ν. 3976, δια του από 27-2-26 Ν.Δ. κυρωθέντος και τροποποιηθέντος με το από 2-8-27 Δ/γμα και των Νόμων 4343 και 5269 όπως αυτός τροποποιήθηκε με την παρ. 6 του άρθρου 6 του Νόμου 2179/40.

7) Το Ν.Δ. 690/48 και συγκεκριμένα το άρθρο 3 αυτού, με το οποίο συμπληρώθηκε το από 17-7-1923 Ν. Διάταγμα.

8) Το Ν. 1337/83 και συγκεκριμένα το άρθρο 25 αυτού όπως ισχύει σήμερα.

9) Του Β.Δ. 712/1970, όπως τροποποιήθηκε με τα 677/1971 και 198/1972 όμοια.

10) Το Ν. 1577/85 «περί Γενικού Οικοδομικού Κανονισμού» και ειδικότερα το άρθρο 24 αυτού «τακτοποίηση οικοπέδου», όπως ισχύει σήμερα μετά τον Ν. 2831/00.

11) Την αριθμ. Ε. 22115/25/8/1975 Δ/γη του Υπ. Δημ. Εργων.

12) Την αριθμ. Ε. 46/1976 Εγκύκλιο Δ/γη του Υπ. Δημ. Εργων.

13) Το ρυμοτομικό σχέδιο επεκτάσεως της πόλεως της Λαμίας που εγκρίθηκε με το Β.Δ. 9-4-1964 (ΦΕΚ 69/Δ/18-5-64 και όπως αναθεωρήθηκε μεταγενέστερα με την Τ.Π. 9682/11-12-1989 απόφαση Νομάρχη (ΦΕΚ 762/Δ/29-12-89) τους όρους και περιορισμούς δόμησης που ισχύουν εντός αυτού όπως εγκρίθηκαν το από 22-10-65 Διάταγμα (ΦΕΚ 159/Δ/30-10-65)., Ν. ΦΘ/δας και οι όροι-περιορισμούς δομήσεως όπως ορίζονται και με τα αριθ. 8/9-6-73Ν & 1577/85Ν. & 2831/2000, Ν.Δ/γματα περί Γ.Ο.Κ. εκ των οποίων προκύπτει ότι το εν λόγω οικόπεδο κείμενο στο βάθος του οικοδομικού τετρα-

γώνου είναι αποκλεισμένο από τις εγκεκριμένες οδούς του ρυμοτομικού σχεδίου Λαμίας και εκ του λόγου τούτου είχε εκδοθεί η υπ' αρ. Τ.Υ. 10351/9-3-1966, Απόφαση Νομάρχη Ν. Φθιώτιδας η οποία είχε χαρακτηρίσει το αποκλεισμένο οικόπεδο ιδιοκτησίας Βασιλείου Καραγιάννη ως οικοδομήσιμο.

14) Το υπ' αρ. 2/2010 (θέμα 60ν) Πρακτικό του Συμβουλίου Χωροταξίας Περιβάλλοντος του Ν.Φθιώτιδας το οποίο μας διαβιβάστηκε με το υπ' αρ. 15/5-2-2010 Διαβιβαστικό.

15) Την υπ'αρ. 1434/25-10-1975 οικοδομική άδεια.

16) Την αριθμ.πρωτ. 10817/09, εισήγηση μας στο Σ.Χ.Ο.Π.Ν. ΦΘ/δας

17) Την αριθμ. 66/8-1-2010 (Β΄34/2010), απόφαση Νομάρχη Φθ/δας περί εξουσιοδότησης του Προϊσταμένου της Γενικής Διεύθυνσης Υποδομών Ανάπτυξης της Ν Α Φθιώτιδος για την άσκηση αρμοδιοτήτων και την υπογραφή με ένδειξη «ΜΕ ΕΝΤΟΛΗ ΝΟΜΑΡΧΗ», αποφασίζουμε:

Εγκρίνουμε τροποποίηση της αριθμ. 10351/9-3-1966, απόφασης Νομάρχη Φθ/δας" Φθιώτιδας περί χαρακτηρισμού του αποκλεισμένου (τυφλού) οικοπέδου ιδιοκτησίας Γεωργίου Καραγιάννη του Βασιλείου, εντός του ρυμοτομικού σχεδίου πόλεως Λαμίας, τομέας ΙΙΙ, Ζώνη Δ, στο βάθος του οικοδομικού τετραγώνου παρά την οδό Κοραή 17Α και Δυοβουνιώτη, με τον καθορισμό του περιγράμματος του κτηρίου (υπάρχοντος βάσει της οικοδομικής άδειας) και τους όρους δόμησης στο τμήμα του οικοπέδου φερόμενης ιδιοκτησίας Γεωργίου Καραγιάννη του Βασιλείου. Εμβαδόν οικοπέδου υπό στοιχεία (Α,Β,Λ,Μ,Α) = 308,00μ2.

Α) Όροι δόμησης

α) Σύστημα δόμησης: Ως νέος ΓΟΚ

β) Ποσοστό κάλυψης: 57%

γ) Ελάχιστες τηρητέες αποστάσεις από τα όρια του οικοπέδου όπως φαίνονται στο συνημμένο τοπογραφικό διάγραμμα (επαφή με το όριο της ομόρου ιδιοκτησίας, Βόρεια & της συνιδιοκτήτης, Νότια και 4,00μ-6,05μ, από το όρια των ομόρων ιδιοκτησιών, ανατολικά & δυτικά)

δ) Επιτρεπόμενο ύψος οικοδομής 9,30 μέτρα και επιτρεπόμενος αριθμός ορόφων: δύο (2+ πυλωτής).

ε) Περίγραμμα οικοδομής με στοιχεία (α, β, γ, δ ,ε, ζ, α) όπως φαίνεται στο συνοδευόμενο την έκθεση διάγραμμα σύμφωνα με την Ε.22115/25-8-75 Δ/γη του Υ.Δ.Ε.

στ) Συντελεστής δόμησης του οικοπέδου: 1,20.


Κατά τα λοιπά έχουν ισχύ στο οικόπεδο τούτο οι διατάξεις του αριθμ. 8/9-6-73 Ν. Δ/τος περί ΓΟΚ (ΦΕΚ 124 Α΄ 9-6-73) και του Ν. 1577/85 (ΦΕΚ 210 Α΄/18-12-85) καθώς και του Ν. 2831/2000 (ΦΕΚ 140/Α/13/6/2000) Νέος Γ.Ο.Κ.

Η απόφαση αυτή να δημοσιευθεί στην Εφημερίδα της Κυβερνήσεως.

Λαμία, 18 Φεβρουαρίου 2010

Με εντολή Νομάρχη
Ο Προϊστάμενος Γενικής Διεύθυνσης
ΓΕΩΡΓΙΟΣ ΤΣΑΜΠΡΑΣ

ΕΘΝΙΚΟ ΤΥΠΟΓΡΑΦΕΙΟ
Για τεχνικούς λόγους στο σχεδιάγραμμα, έγινε σμίκρυνση, κατά ποσοστό 39%

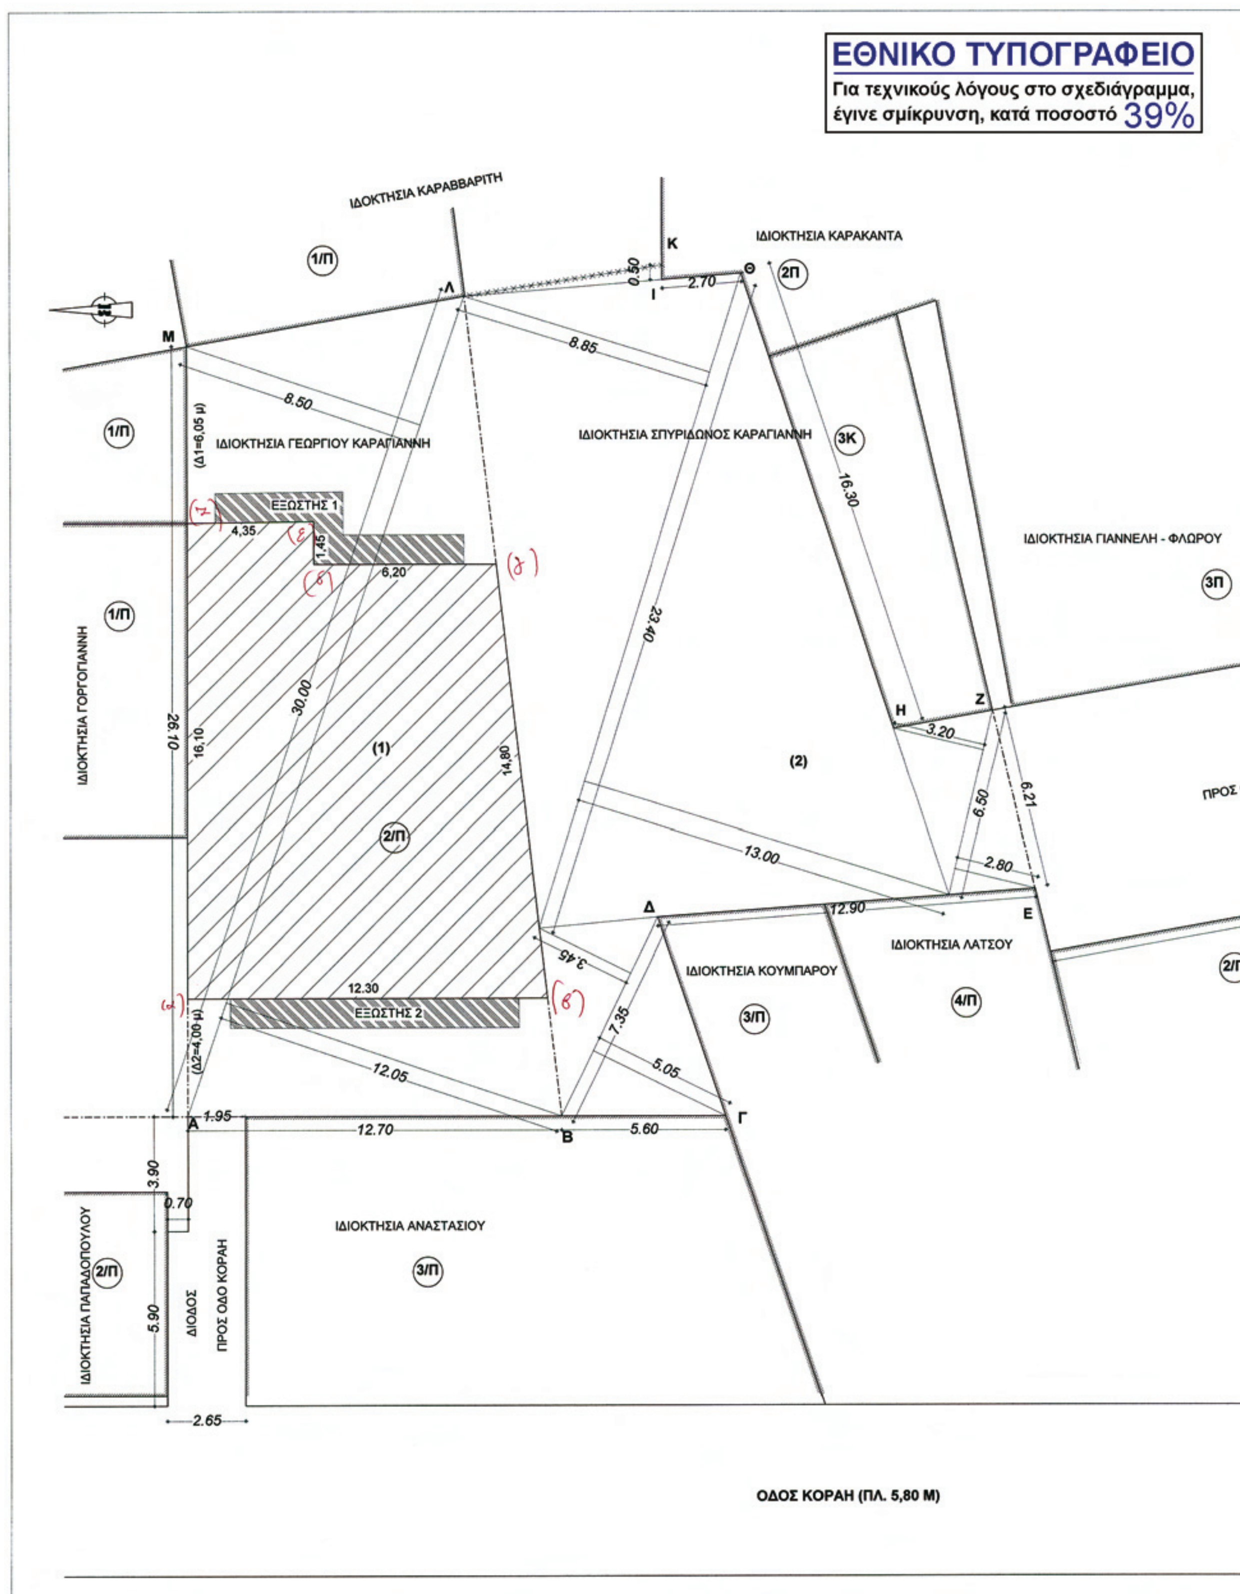

1.α) ΕΜΒΑΔΟΝ ΟΙΚΟΠΕΔΟΥ (ΑΒΛΜΑ)= 1/2 χ 30 χ (8,5+12.05)=308,00 Μ2
β) ΕΜΒΑΔΟΝ ΟΙΚΟΠΕΔΟΥ (ΒΓΔΕΖΗΘΙΚΛΒ) = 1/2 χ 7,35 χ (5,05+3,45) + 1/2 χ 23.40 χ (13,00+8,85) + + 1/2 χ 6,50 χ (2,80+3,20) + 1/2 χ 6,80 χ 0,50=308,00 Μ2

ΣΥΝΟΛΙΚΟ ΕΜΒΑΔΟΝ = 616,00 Μ2

ΠΟΣΟΣΤΟ ΣΥΜΜΕΤΟΧΗΣ
1) ΤΜΗΜΑΤΟΣ 1 (ΑΒΛΜΑ) = 50%
2) ΤΜΗΜΑΤΟΣ 2 (ΒΓΔΕΖΗΘΙΚΛΒ)=50%

ΖΩΝΗ ΣΧΕΔΙΟΥ:Δ'
ΣΥΣΤΗΜΑ ΔΟΜΗΣΗΣ:ΣΥΝΕΧΕΣ
ΤΟΜΕΑΣ:III
Σ.Δ. :1.80
ΠΟΣΟΣΤΟ ΚΑΛΥΨΗΣ :60%
ΥΨΟΣ : 8,00 Μ
ΜΕΓΙΣΤΟΣ ΑΡΙΘΜΟΣ ΟΡΟΦΩΝ : 3


ΟΡΟΙ ΔΟΜΗΣΗΣ ΚΑΤΑ Β. Δ/γμα η Π. Δ/γμα

ΕΛΑΧΙΣΤΟ ΠΡΟΣΩΠΟ	ΕΛΑΧΙΣΤΟ ΒΑΘΟΣ	ΕΛΑΧΙΣΤΟ ΕΜΒΑΔΟΝ
8,00 Μ	14,00 Μ	200,00 Μ2

Παρεκκλίσεις

ΕΛΑΧΙΣΤΟ ΠΡΟΣΩΠΟ	ΕΛΑΧΙΣΤΟ ΒΑΘΟΣ	ΕΛΑΧΙΣΤΟ ΕΜΒΑΔΟΝ
6,00 Μ	8,00 Μ	80,00 Μ2

Περίμετρα χωρίων (α,β,γ,δ,ε,ζ.α) :174,30μ2
ΟΡΟΙ ΔΟΜΗΣΗΣ
ΠΟΣΟΣΤΟ ΚΑΛΥΨΗΣ : 57%
ΣΥΝΤΕΛΕΣΤΗΣ ΔΟΜΗΣΗΣ : 1,20
ΕΠΙΤΡΕΠΟΜΕΝΟ ΥΨΟΣ : 9.30
ΑΡΙΘΜΟΣ ΟΡΟΦΩΝ : 2+ πυλωτής

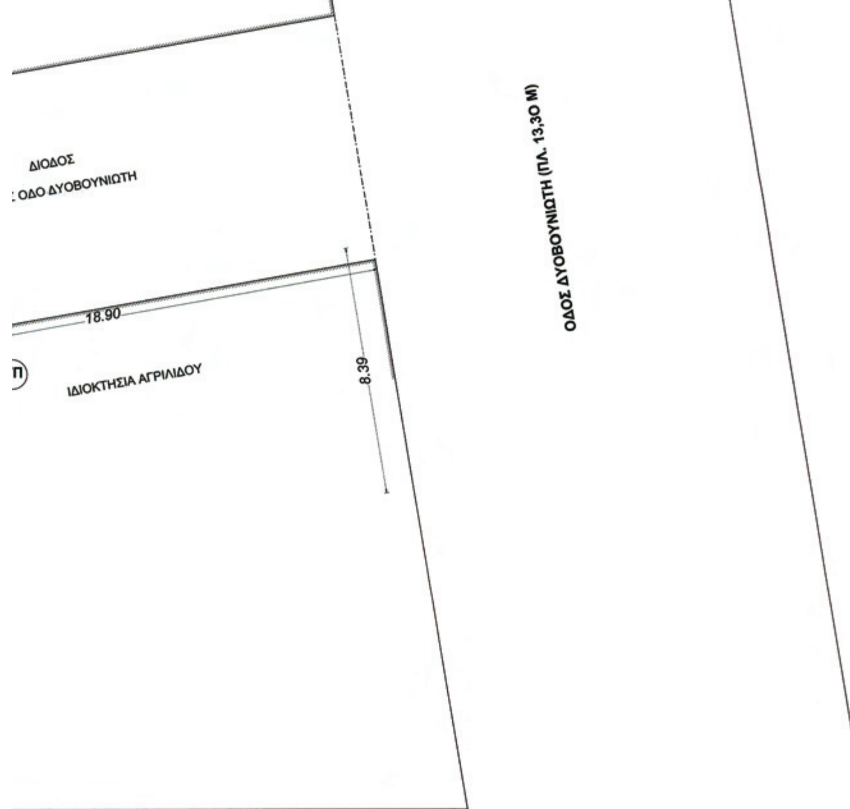

ΥΦΙΣΤΑΜΕΝΗ ΚΑΤΑΣΤΑΣΗ ΒΑΣΕΙ ΤΗΣ

ΤΜΗΜΑ 1 (ΑΒΛΜΑ)
ΚΑΛΥΨΗ:
ΕΜΒΑΔΟΝ (ΠΥΛΩΤΗΣ)= 1/2 χ

ΔΟΜΗΣΗ:
ΕΜΒΑΔΟΝ (Α' ΟΡΟΦΟΥ)= 1/2

ΕΞΩΣΤΕΣ:
ΕΜΒΑΔΟΝ (ΕΞΩΣΤΗ -1) = 1,0
ΕΜΒΑΔΟΝ (ΕΞΩΣΤΗ -2) = 1,0
ΣΥΝΟΛΟ ΕΞΩΣΤΩΝ = 19,71 Μ

ΠΡΑΓΜΑΤΟΠΟΙΟΥΜΕΝΟΣ ΟΓΚΟΣ = [1/

ΑΠΟΣΤΑΣΗ Δ (από όρια οικοπέδου): Δ
Δ1= 6,05 Μ > 3,60 Μ
Δ2= 4,00 Μ > 3,60 Μ

ΠΡΟΤΑΣΗ


ΤΜΗΜΑ 1 (ΑΒΛΜΑ)
1. ΠΡΟΣΘΗΚΗ Β ΟΡΟΦΟΥ ΕΜΒΑΔΟΥ =
2. ΑΠΟΠΕΡΑΤΩΣΗ ΚΛΙΜΑΚΟΣΤΑΣΙΟΥ ΣΤΗ

ΚΑΛΥΨΗ:
ΕΜΒΑΔΟΝ (ΠΥΛΩΤΗΣ)= 1/2 χ 16,60 χ

ΔΟΜΗΣΗ:
ΤΜΗΜΑ ΥΠΟΓΕΙΟΥ ΒΟΗΘΗΤΙΚΟΥ ΧΩΡΟΥ
ΕΜΒΑΔΟΝ (Α' ΟΡΟΦΟΥ)= 1/2 χ 16,60
ΕΜΒΑΔΟΝ (Β' ΟΡΟΦΟΥ)= 1/2 χ 16,60

Μέγιστο επιτρεπτό ύψος (Υ) =3 Χ 3,3

Υπυλωτής +Υ α'ορόφου + Υ β'

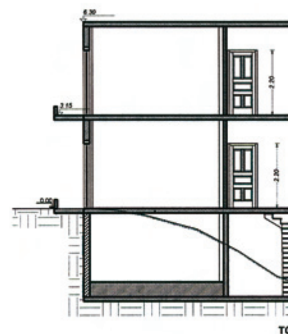



ΣΕΙ ΤΗΣ ΑΡΙΘΜ 1434/75 ΟΙΚΟΔΟΜΙΚΗΣ ΑΔΕΙΑΣ

/2 χ 16,60 χ (5,56+7,00) + 16,10 χ 4.35=174,30 Μ2

1/2 χ 16,60 χ (5,56+7,00) + 16,10 χ 4.35=174,30 Μ2

= 1,00 χ 4,10 + 1,00 χ 1,45 + 1,00 χ 4,35= 9,90 Μ2
= 1,00 χ 9,81 = 9,81 Μ2
71 Μ2

[1/2 χ 16,60 χ (5,56+7,00) + 16,10 χ 4.35] Χ 3,00=522,90 Μ3

υ): Δ=3+0.1Η Δ=3+ 0.1χ 6,15=3,60 Μ

ΑΣΗ

ΔΟΤ = 174,30 Μ2
ΣΤΗΝ ΠΤΛΩΤΗ ΕΜΒΑΔΟΤ= 18,08 Μ2

60 χ (5,56+7,00) + 16,10 χ 4.35=174,30 Μ2
$\frac{174,30}{308,00}$ = 57 %

ΡΟΤ = (3,15 Χ 5,74) + [(11,25 + 11,90) χ 4,50] / 2=18,08 Μ2 + 52,10 Μ2 = 70,18 Μ2 < 87,15 Μ2 (=50% Χ174,30 Μ2)
6,60 χ (5,56+7,00) + 16,10 χ 4.35=174,30 Μ2
6,60 χ (5,56+7,00) + 16,10 χ 4.35=174,30 Μ2
$\frac{366,68}{308,00}$ = 1,2

Χ 3,30 + C=9,90 + 2,00 =11,90 Μ

Τ β'ορόφου=9,30 Μ <Τ=11,90 Μ

ΤΟΜΗ Α-Α'

ΤΟΜΗ Β-Β'

ΕΡΓΟΔΟΤΗΣ: ΚΑΡΑΓΙΑΝΝΗΣ ΓΕΩΡΓΙΟΣ	
ΕΡΓΟ:	
ΘΕΣΗ: ΚΟΡΑΗ 17 Α	
ΔΗΜΟΣ: ΛΑΜΙΕΩΝ	
ΜΕΛΕΤΗΤΗΣ: ΝΙΑΦΑ ΓΡΗΓΟΡΙΑ ΠΟΛΙΤΙΚΟΣ ΜΗΧΑΝΙΚΟΣ	
ΘΕΜΑ ΣΧΕΔΙΟΥ: ΔΙΑΓΡΑΜΜΑ ΚΑΛΥΨΗΣ	ΑΡΙΘΜΟΣ ΣΧΕΔΙΟΥ: Α-1
ΚΛΙΜΑΚΑ: 1:100	
ΧΡΟΝΟΣ ΜΕΛΕΤΗΣ:ΝΟΕΜΒΡΙΟΣ 2009	
ΣΦΡΑΓΙΔΑ ΥΠΟΓΡΑΦΗ	ΥΠΗΡΕΣΙΑ
ΓΡΗΓΟΡΙΑ ΝΙΑΦΑ ΔΙΠΛ. ΠΟΛΙΤΙΚΟΣ ΜΗΧΑΝΙΚΟΣ Α.Π.Θ. ΑΡ. ΜΗΤΡΩΟΥ Τ.Ε.Ε. 116497 ΠΛΑΤΕΙΑ ΔΙΑΚΟΥ 8 - Τ.Κ. 35100 - ΛΑΜΙΑ ΤΗΛ.: 22310 21330 ΑΦΜ 130582736 ΔΟΥ ΛΑΜΙΑΣ	Το παρόν συνοδεύει Τ. ΥV υπ' αριθ. 813/18/2/2010 Απόφαση Νομαρχη της ΔΙ.ΧΩ.ΠΕ. Ν. Α. ΦΘ/ΔΑΣ Λαμία 18-2-2010 Ο ΕΝ. Τεχνικός Υπάλληλος Δ/ντρια ΚΥΡΙΤΣΟΠΟΥΛΟΥ ΕΥΔΟΚΙΑ Δρμ. Γραμματέας - Συνάδελφος

Αριθ. 1463 (2)

Αναγνώριση της οδού που συνδέει τον οικισμό Μαρμαρά με τον οικισμό Όαση Δ.Δ. Βαρυπέτρου Δ. Θερίσου σαν «Κύριας Δημοτικής Οδού».

Ο ΝΟΜΑΡΧΗΣ ΧΑΝΙΩΝ

Έχοντας υπ’ όψη:

1. Τις διατάξεις του Ν. 2240/1994 (ΦΕΚ 153 Α΄) και τις διατάξεις του Ν. 2218/1994 Κωδ. Νομ.

2. Το άρθρο 14 του Ν. 2273/1994 (ΦΕΚ 233Α΄).

3. Τις διατάξεις του άρθρου 90 του Π.Δ. 63/2005 (ΦΕΚ 98 Α΄).

4. Το Π.Δ. 24-5-1985 (ΦΕΚ 270/Δ/85) άρθρο 1 παρ.2β αυτού, περί εκτός σχεδίου δόμησης.

5. Το με αριθμό 1/2010 πρακτικό, θέμα 1ο του Συμβουλίου Χ.Ο.Π. Ν.Α. Χανίων.

6. Την με αρ. πρωτ. 15895/14-1-2010 εισήγηση της Δ/σης Πολεοδομίας.

7. Την με αρ. πρωτ. 201/2009 Απόφαση του Δημοτικού Συμβουλίου Δ. Θερίσου.

8. Την με αριθμό πρωτ. 15895/4-12-2009 αίτηση του Στυλιανού Σταματεράκη, αποφασίζουμε:

1. Την αναγνώριση, σαν «Κύριας Δημοτικής Οδού», της οδού που συνδέει τον οικισμό Μαρμαρά με τον οικισμό Όαση Δ. Δ. Βαρυπέτρου, Δήμου Θερίσου, από το σημείο Α έως το σημείο Β, όπως αυτή περιγράφεται στο συνοδευτικό απόσπασμα χάρτη ΓΥΣ (κλίμακας 1: 5000), το θεωρημένο από την προϊσταμένη της Δ/νσης Πολεοδομίας και Π.Ε. Ν.Α. Χανίων.

2. Στην οδό αυτή έχουν εφαρμογή οι διατάξεις της παρ.2β του άρθρου 1 του από 24-5-85 Π.Δ. (ΦΕΚ 270Δ΄/85) περί «δόμησης εκτός σχεδίου».


3. Η απόφαση αυτή δεν προκαλεί δαπάνες σε βάρος του κρατικού προϋπολογισμού ούτε του προϋπολογισμού του Δ. Θερίσου.

Η απόφαση αυτή να δημοσιευθεί στην Εφημερίδα της Κυβερνήσεως.


Χανιά, 11 Φεβρουαρίου 2010

Ο Νομάρχης

ΓΡΗΓΟΡΙΟΣ ΑΡΧΟΝΤΑΚΗΣ

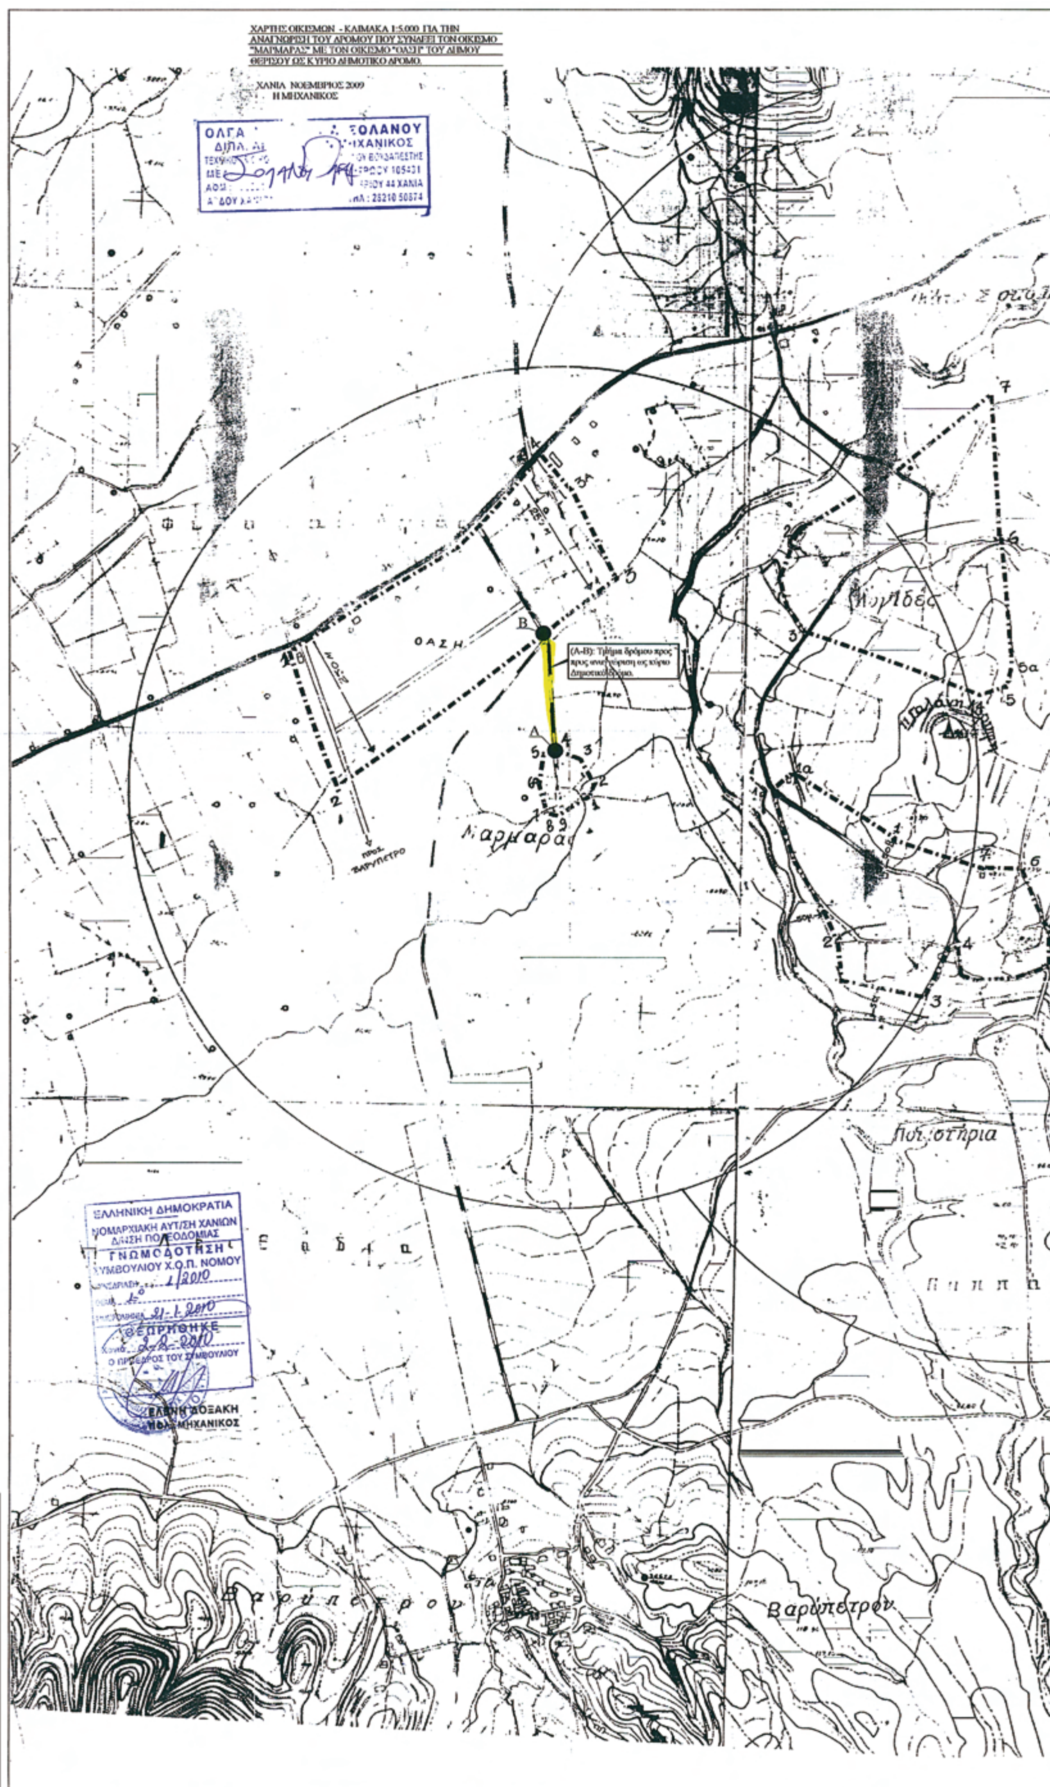

ΕΘΝΙΚΟ ΤΥΠΟΓΡΑΦΕΙΟ
Για τεχνικούς λόγους στο σχεδιάγραμμα,
έγινε σμίκρυνση κατά ποσοστό 38%

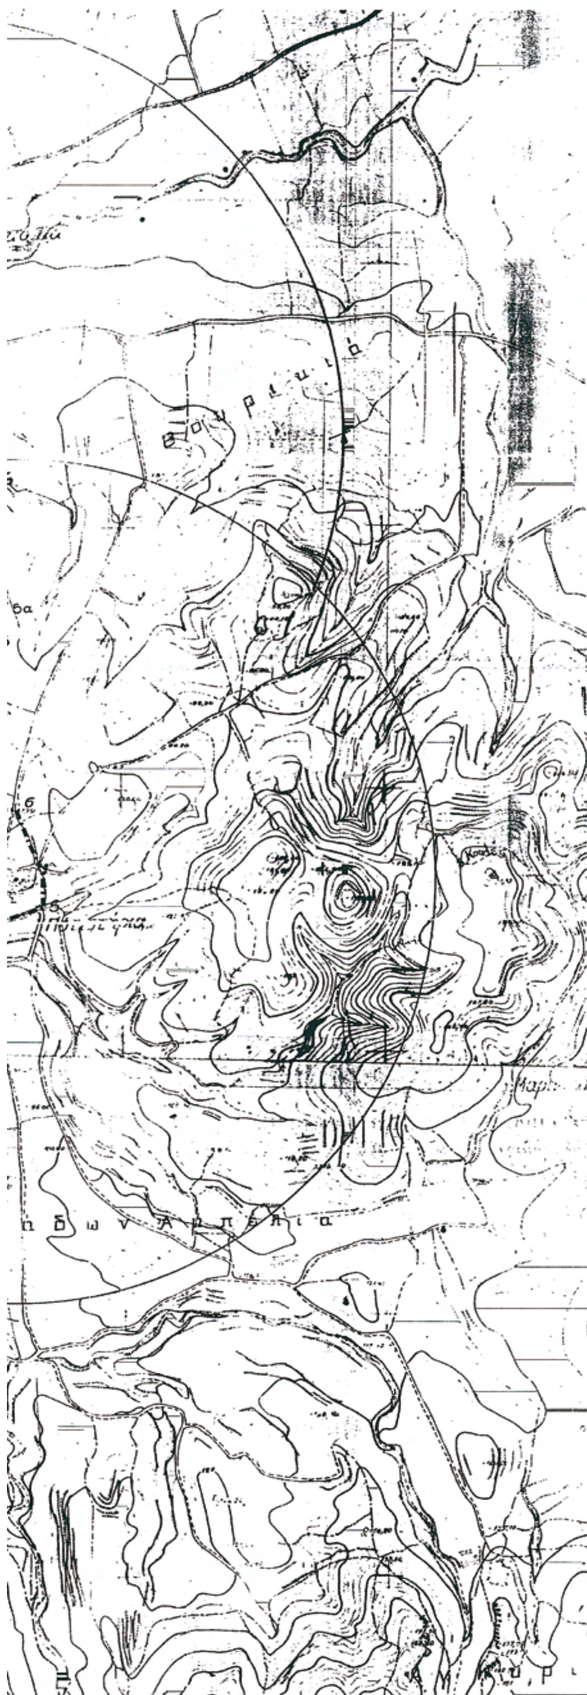

Υ.Χ.Ο.Π ΑΝΟΙΧΤΕΣ ΠΟΛΕΙΣ

Όρια Οικισμού: Μαρμαράς

1. Οικία Μπούλακα Μαρία, 2. Οικία Φωτάκη Κούλα, 3. Οικία Βολάνη Γ., 4. Οικία Βολάνη Ανδρ., 5. Νέα οικία Πολυχρονάκη Παύλου, 6. Οικία Τσιγκ...άκη Ιωάν., 7. Οικία Φωτάκη Βασίλη, 8. Οικία Καπενεκάκη Ειρήνη, 9. Ο... Πούλακα Γεωργίου.

Όρια Οικισμού: Λυγιδές

1. Οικία Μπούζαλη Στ., ακολουθώντας τον αγροτικό δρόμο Δυτικά του Οικισμού, ορίζομε σημείο 2 την παλιά οικία Μπούζαλη Γ., 3. Συνάντηση αγροτ. δρόμου με κοινοτικού δρόμου πρός Ποτιστήρια. Από το σημείο 2 φθάνομε στο 3 ακολουθώντας τον αγροτ. δρόμο. 4. Οικία Χιώτη Δημ., 5. Οικία Χιώτη Κωστ. 5α. Οικία Χιώτη Αναστ., 6. Οικία Μπόζη Αναστ., 7. Αποθήκη Κοκκινομαγούλα Κ.

Όρια Οικισμού: Ποτιστήρια

1. Οικία Παπουτσάκη Αντ., 1α. Δημοτικό Σχολ., 1β. Η προβολή του σημείου 1α στο κοινοτικό δρόμο, 2. Οικία Σιβαροπούλου Ευαγ., ακολουθώντας την πορεία του ρέματος και διατηρώντας μία απόσταση 50μ. απ' αυτό ορίζομε το σημείο 3 επί του κοινοτικού δρόμου και στη παραπάνω απόσταση των 50μ. από το ρέμα. Επί του ίδιου δρόμου με κατεύθυνση Βόρεια ορίζομε σημείο 4, την διασταύρωση του με τον αγροτικό δρόμο που ξεκινάει με κατεύθυνση Ανατολικά. Στη πρώτη στροφή του παραπάνω δρόμου, όπου αρχίζει να κατευθύνεται Νότια, ορίζομε το σημείο 5. Σημείο 6 είναι η προβολή της οικίας Γιανναράκη Σπ. στο παραπάνω αγροτικό δρόμο, 7. Οικία Γιανναράκη Σπ.

Όρια Οικισμού: Όαση

1. Νέα οικοδομή Κρητικάκη Αναστ. Το σημείο 2. ορίζεται στη προβολή του σημείου 1 Νότια και σε βάθος 250μ. του επαρχιακού δρόμου. Συνεχίζοντας Ανατολικά παράλληλα στον επαρχιακό δρόμο και διατηρώντας την απόσταση των 250μ. ορίζομε σημείο 3 την προβολή της οικίας Πούλακα Ιωάν. στην παραπάνω απόσταση, 4. Οικία Πούλακα Ιωάν. Τέλος ακολουθώντας τον επαρχιακό δρόμο επιστρέφομε στο αρχικό σημείο 1.

Αρτιότητα οικοπέδων Οικισμού: Μαρμαρά 300 τ.μ.

Αρτιότητα οικοπέδων Οικισμών: Λυγιδέ – Ποτιστήρια – Όαση 500 τ.μ.

ΧΑΝΙΑ 14/11/86

Ο ΠΡΟΪΣΤΑΜΕΝΟΣ Τ.Π. & Π.Ε

Δ. ΠΑΓΚΑΛΟΣ
ΤΟΠ. ΜΗΧΑΝ.

Ο ΝΟΜΑΡΧΗΣ

Μ. ΠΑΝΤΟΥΒΑΚΗΣ

ΝΟΜΟΣ ΧΑΝΙΩΝ ΚΟΙΝΟΤΗΤΑ: ΒΑΡΥΠΕΤΡΟΥ
Οικισμος: Μαρμαρας — Λυγιδες — Ποτιστηρια — Οαση

ΥΠΟΜΝΗΜΑ

- · — · — Ορια ΟΤΑ
- — · — · — Οριο οικισμου
- 1.2.3..... Ονομασιες

ΧΑΝΙΑ 20-10-88
Έγινε τροποποίηση με την υπ' αριθμ. Οικ. 7759 Απόφαση κ. Νομάρχη Χανίων

Ο ΝΟΜΑΡΧΗΣ

Μ. ΜΠΡΙΛΛΑΚΗΣ

ΧΑΝΙΑ 17-5-89
Έγινε τροποποίηση με την υπ' αριθμ. 1656 απόφαση κ. Νομάρχη Χανίων.

Ο ΝΟΜΑΡΧΗΣ

Μ. ΜΠΡΙΛΛΑΚΗΣ

Δ/ΝΣΗ ΠΟΛΕΟΔΟΜΙΑΣ ΧΑΝΙΩΝ
Αρχείο Χαρτών

ΟΡΙΟΘΕΤΗΣΗ ΟΙΚΙΣΜΟΥ	Αριθμος σχεδιου: Π-1.1
	Κλ. 1:5.000
Συνταξη: Γ. Καρκανης Πολεοδ., Ε. Στυλιανακη Αρχιτ., Δ. Χαριτακης Αρχιτ., Κ. Θωμαδακη Αρχιτ., Λ. Γιαντζη Σχεδ.	Ημερ. Μαΐος 86



Υπουργειο Χωροταξιας Οικισμου και Περιβαλλοντος
ΔΙΕΥΘΥΝΣΗ ΧΩΡΟΤΑΞΙΑΣ